
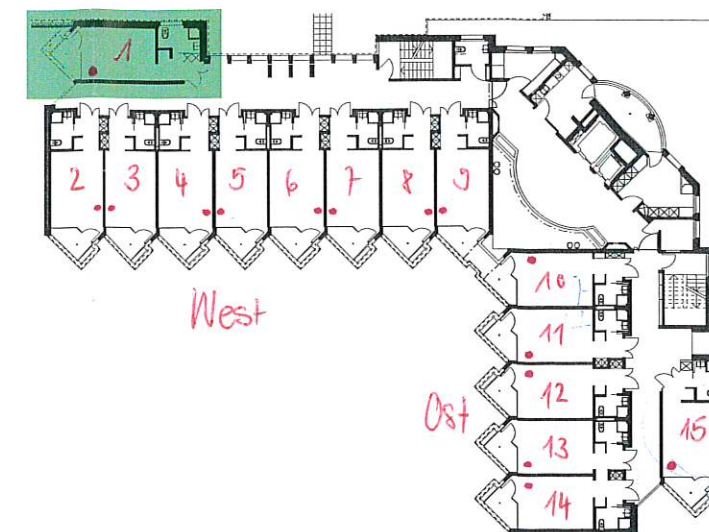


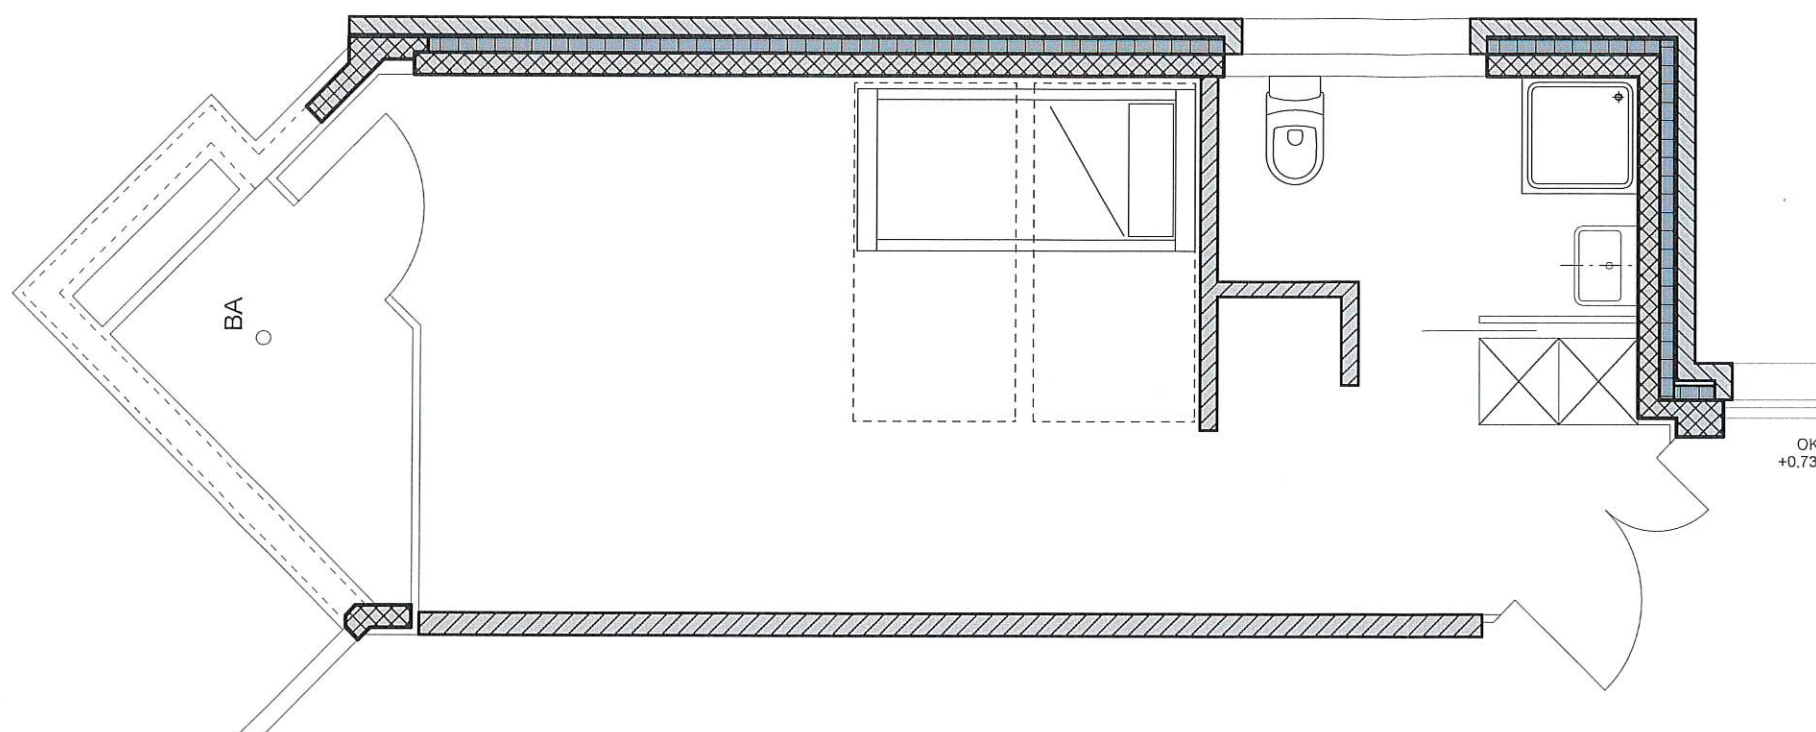

365

Erweiterung Alterszentrum Sumiswald

Ausführung

SumiA

Grundriss Zimmer

Einzelzimmer Nr. Axx01

± 0.00 = 707.78 m.ü.M. (OK FB EG)



Bauherrschaft:
Alterszentrum Sumiswald AG
Spitalstrasse 21
3454 Sumiswald BE

Massstab1 : 50

Plan Nr.

GrösseA3

Datum06.07.2016

Gezeichnetsl

Revisionsdatum06.07.2016

SCHÄR BURI · ARCHITEKTEN BSA SIA · OSTERMUNDIGENSTR. 73 · 3006 BERN · TEL 031 357 53 88 · FAX 031 357 53 99 · INFO@SCHAERBURI.CH · WWW.SCHAERBURI.CH

WS PROJEKTMANAGEMENT GMBH · URS WILLEN · LILIAN SCHÖNAUER · HOHENGASSE 43 · 3400 BURGDORF · TEL 034 423 49 26 · FAX 034 423 49 28