
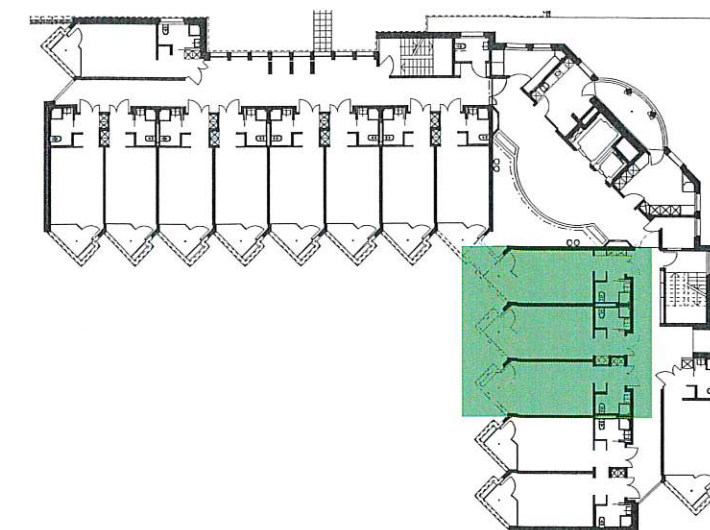


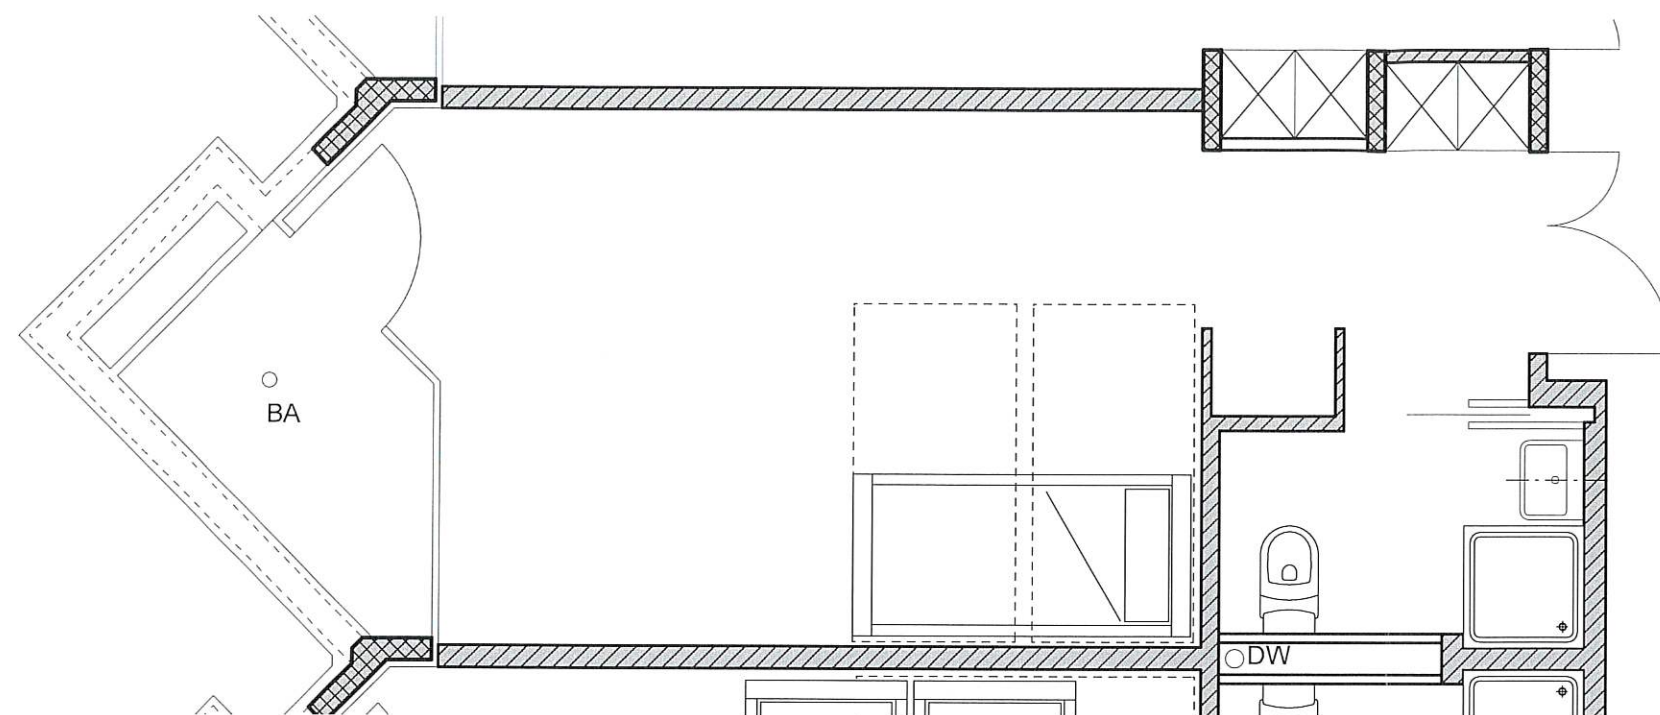

|   |                                              |                                   |                           |
|---|----------------------------------------------|-----------------------------------|---------------------------|
| 365   | Erweiterung Alterszentrum Sumiswald<br>SumiA | Ausführung                        |                           |
| Grundriss Zimmer<br>Einzelzimmer Nr. Axx10 - Axx12   |                                              | ± 0.00 = 707.78 m.ü.M. (OK FB EG) |                           |
|  Bauherrschaft:<br>Alterszentrum Sumiswald AG<br>Spitalstrasse 21<br>3454 Sumiswald BE   | Massstab                                     | 1 : 50                            | Plan Nr.                  |
|   | Grösse                                       | A3                                | Datum 06.07.2016          |
|   | Gezeichnet                                   | sl                                | Revisionsdatum 06.07.2016 |
| SCHÄR BURI · ARCHITEKTEN BSA SIA · OSTERMUNDIGENSTR. 73 · 3006 BERN · TEL 031 357 53 88 · FAX 031 357 53 99 · INFO@SCHAERBURI.CH · WWW.SCHAERBURI.CH<br>WS PROJEKTMANAGEMENT GMBH · URS WILLEN · LILIAN SCHÖNAUER · HOHENGASSE 43 · 3400 BURGDORF · TEL 034 423 49 26 · FAX 034 423 49 28 |                                              |                                   |                           |